


LYCÉE MARIE CURIE - 65 000 TARBES / PLAN DE CIRCULATION POUR LES PERSONNELS ET PMR (Personnes à Mobilité Réduite)

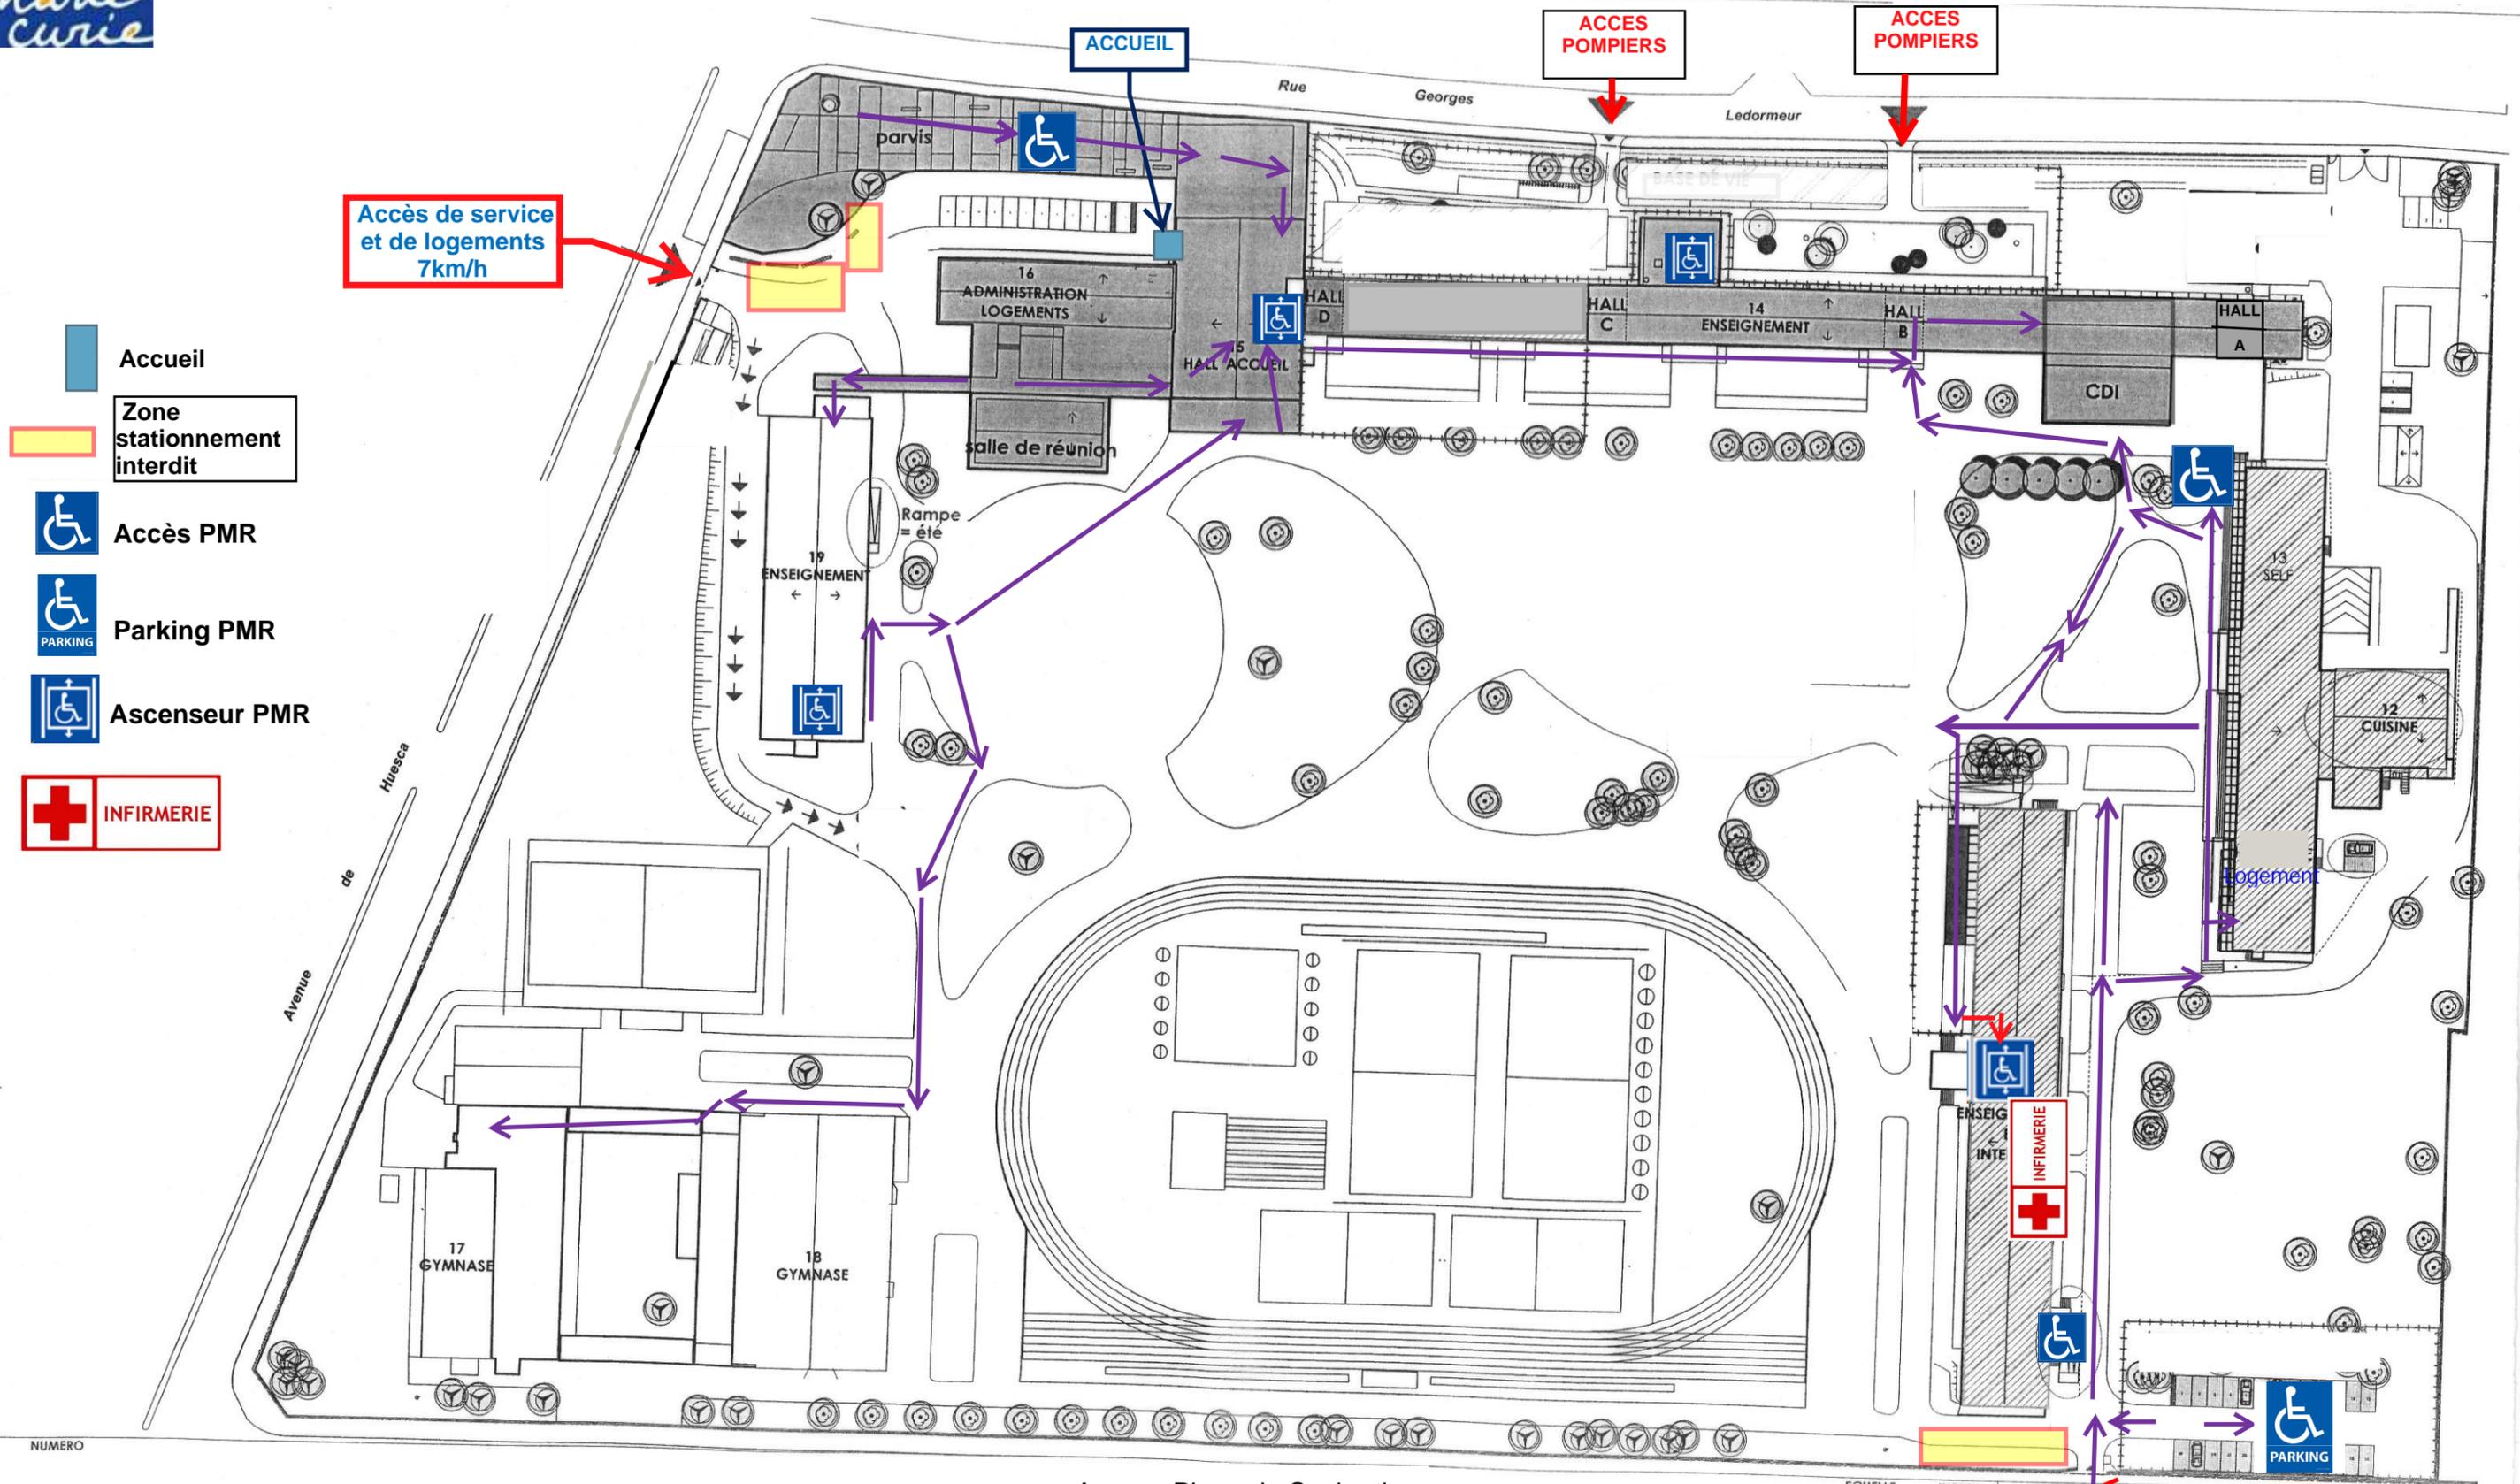

-  Accueil
-  Zone stationnement interdit
-  Accès PMR
-  Parking PMR
-  Ascenseur PMR
-  INFIRMERIE

NUMERO

Avenue Pierre de Coubertin

ECHELLE 1:1000

INDICE

MAITRE D'OEUVRE MANDATAIRE
 CHRISTIAN LALUCA / THIERRY MEU
 Chemin Malbou - 31240 L'UNION
 tel : 05 62 79 81 11 - fax : 05 62 79 81 12

MAITRE D'OEUVRE ASSOCIE
 ARCHI CONCEPT
 Christophe Moly - architecte DPLG
 2 Boulevard des Professeurs - 31000 TOULOUSE

Mise à jour du 13/05/22

MAITRE D'OUVRAGE
 RÉGION MIDI-PYRÉNÉES
 22 boulevard du Maréchal Juin
 31 406 TOULOUSE cedex 9

ACCES POMPIERS

COGEMIP MAITRE D'OUVRAGE DELEGUE